




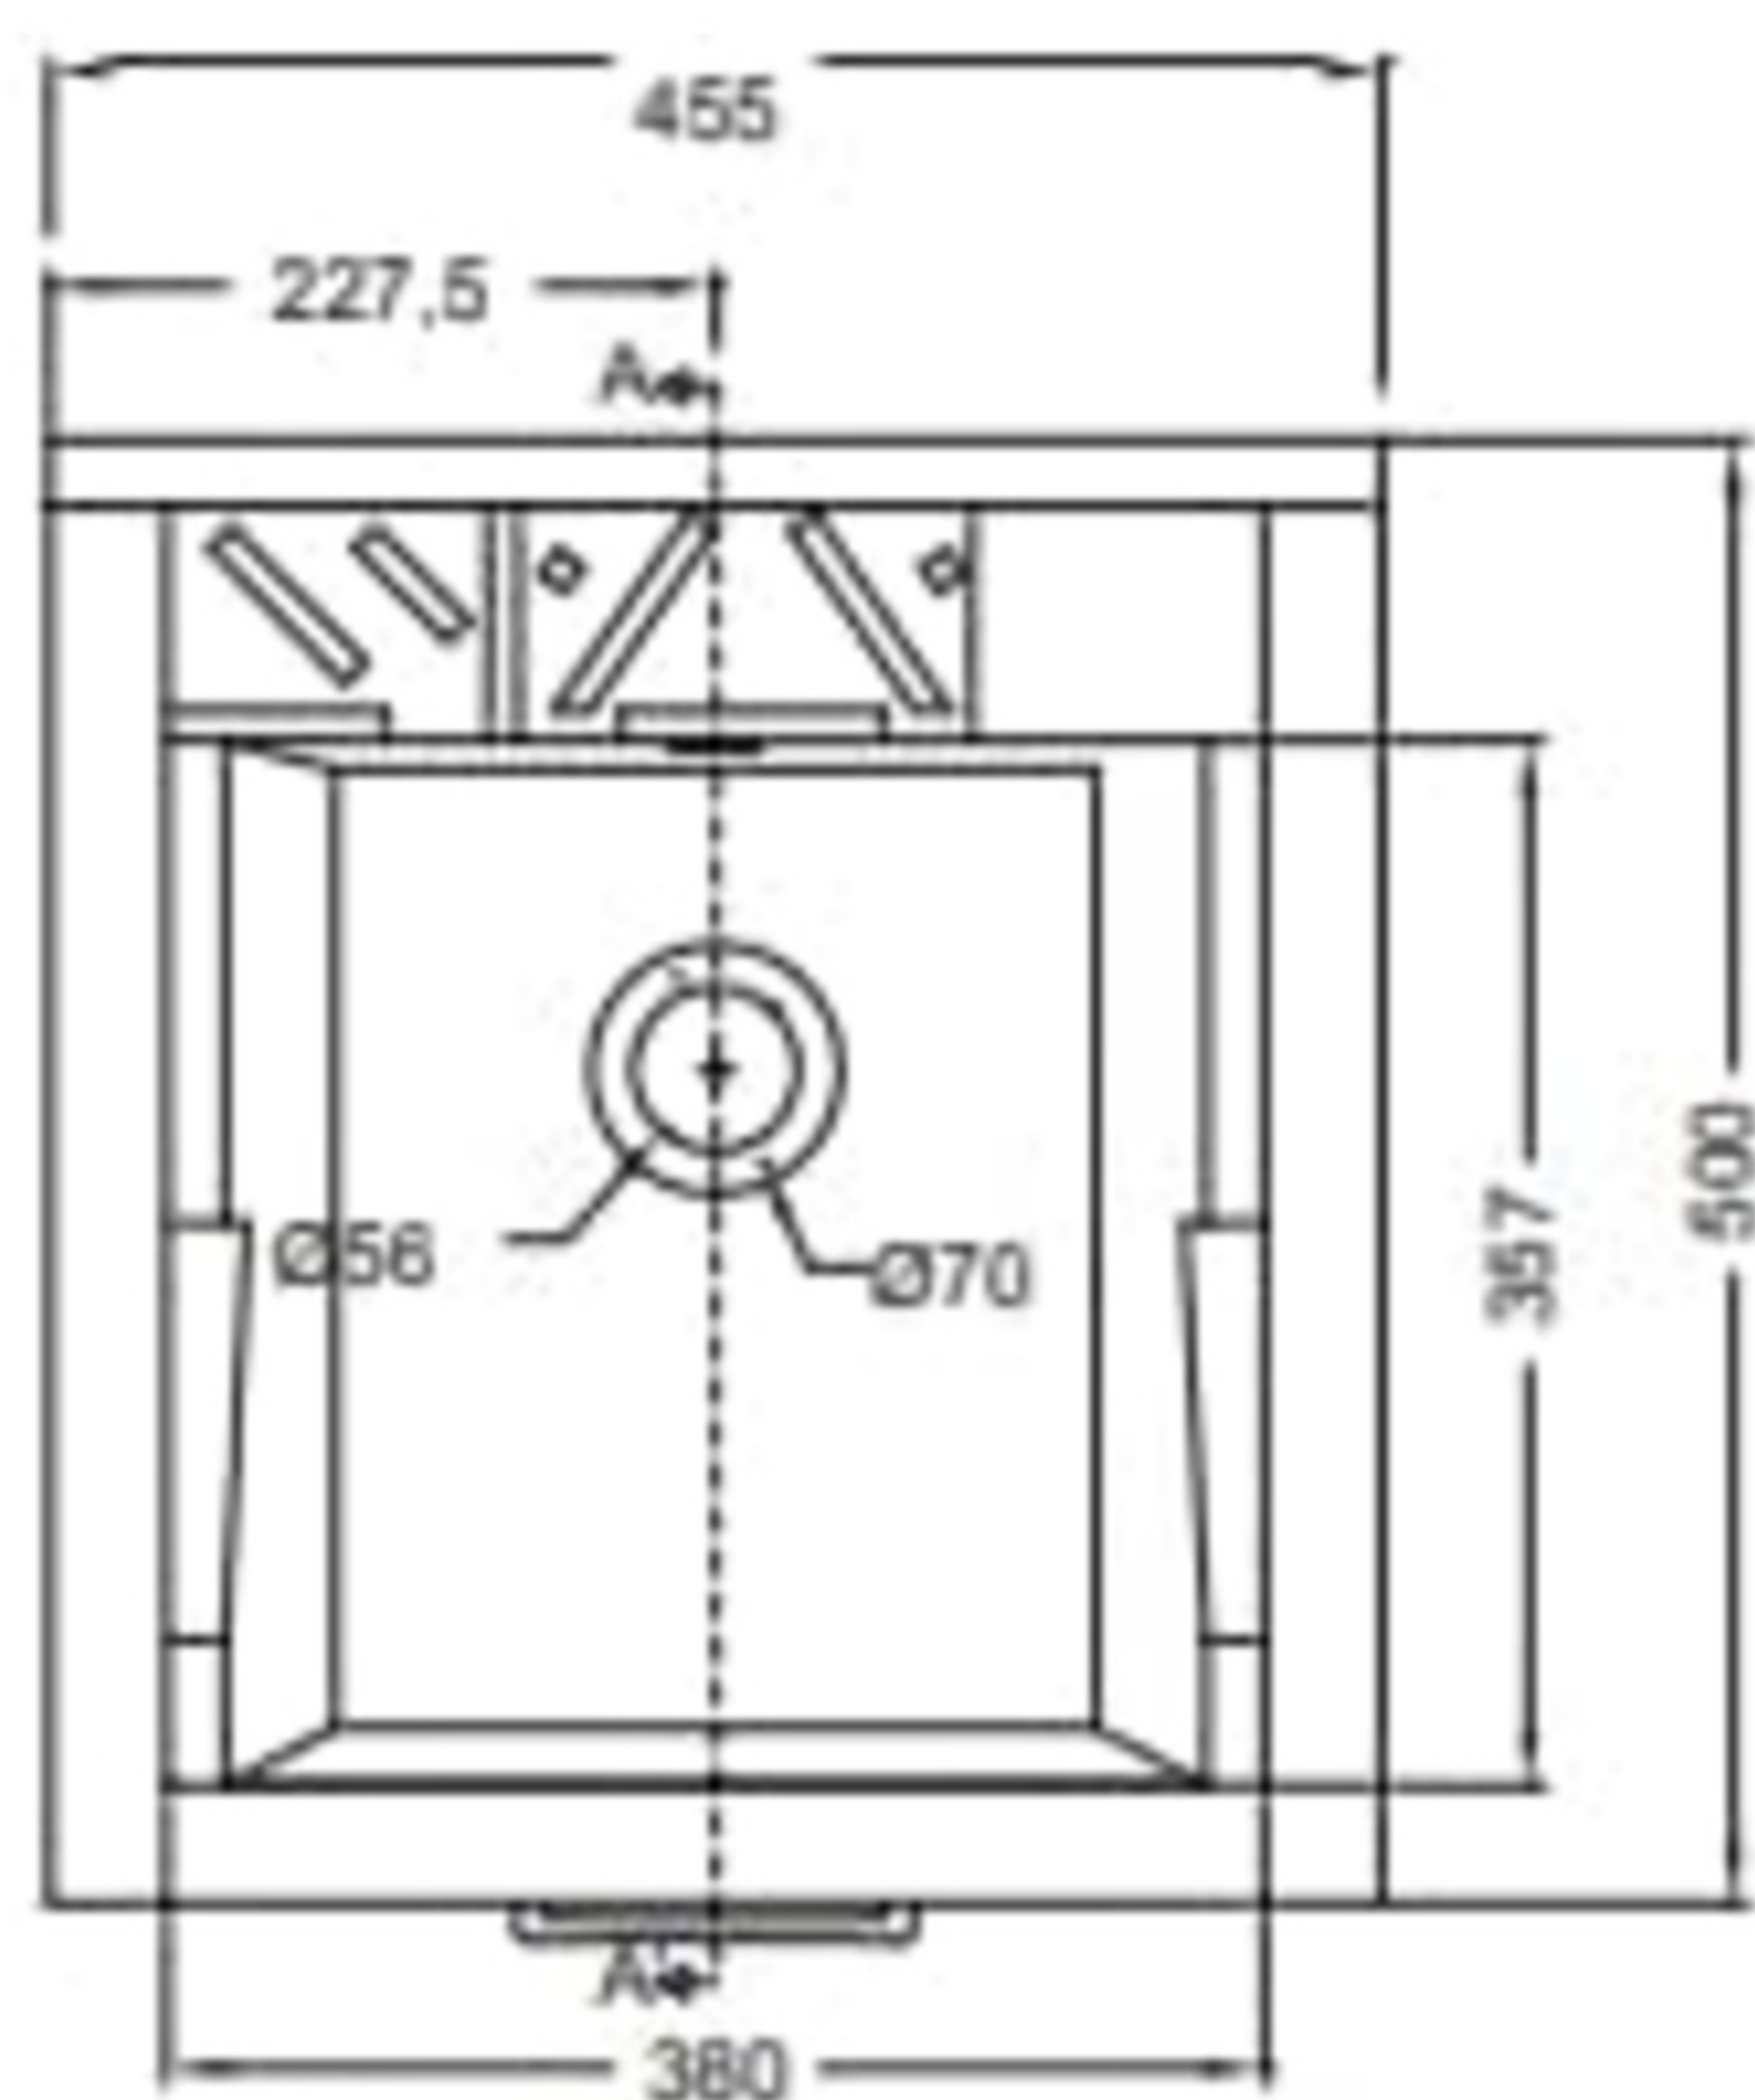

PIANTA

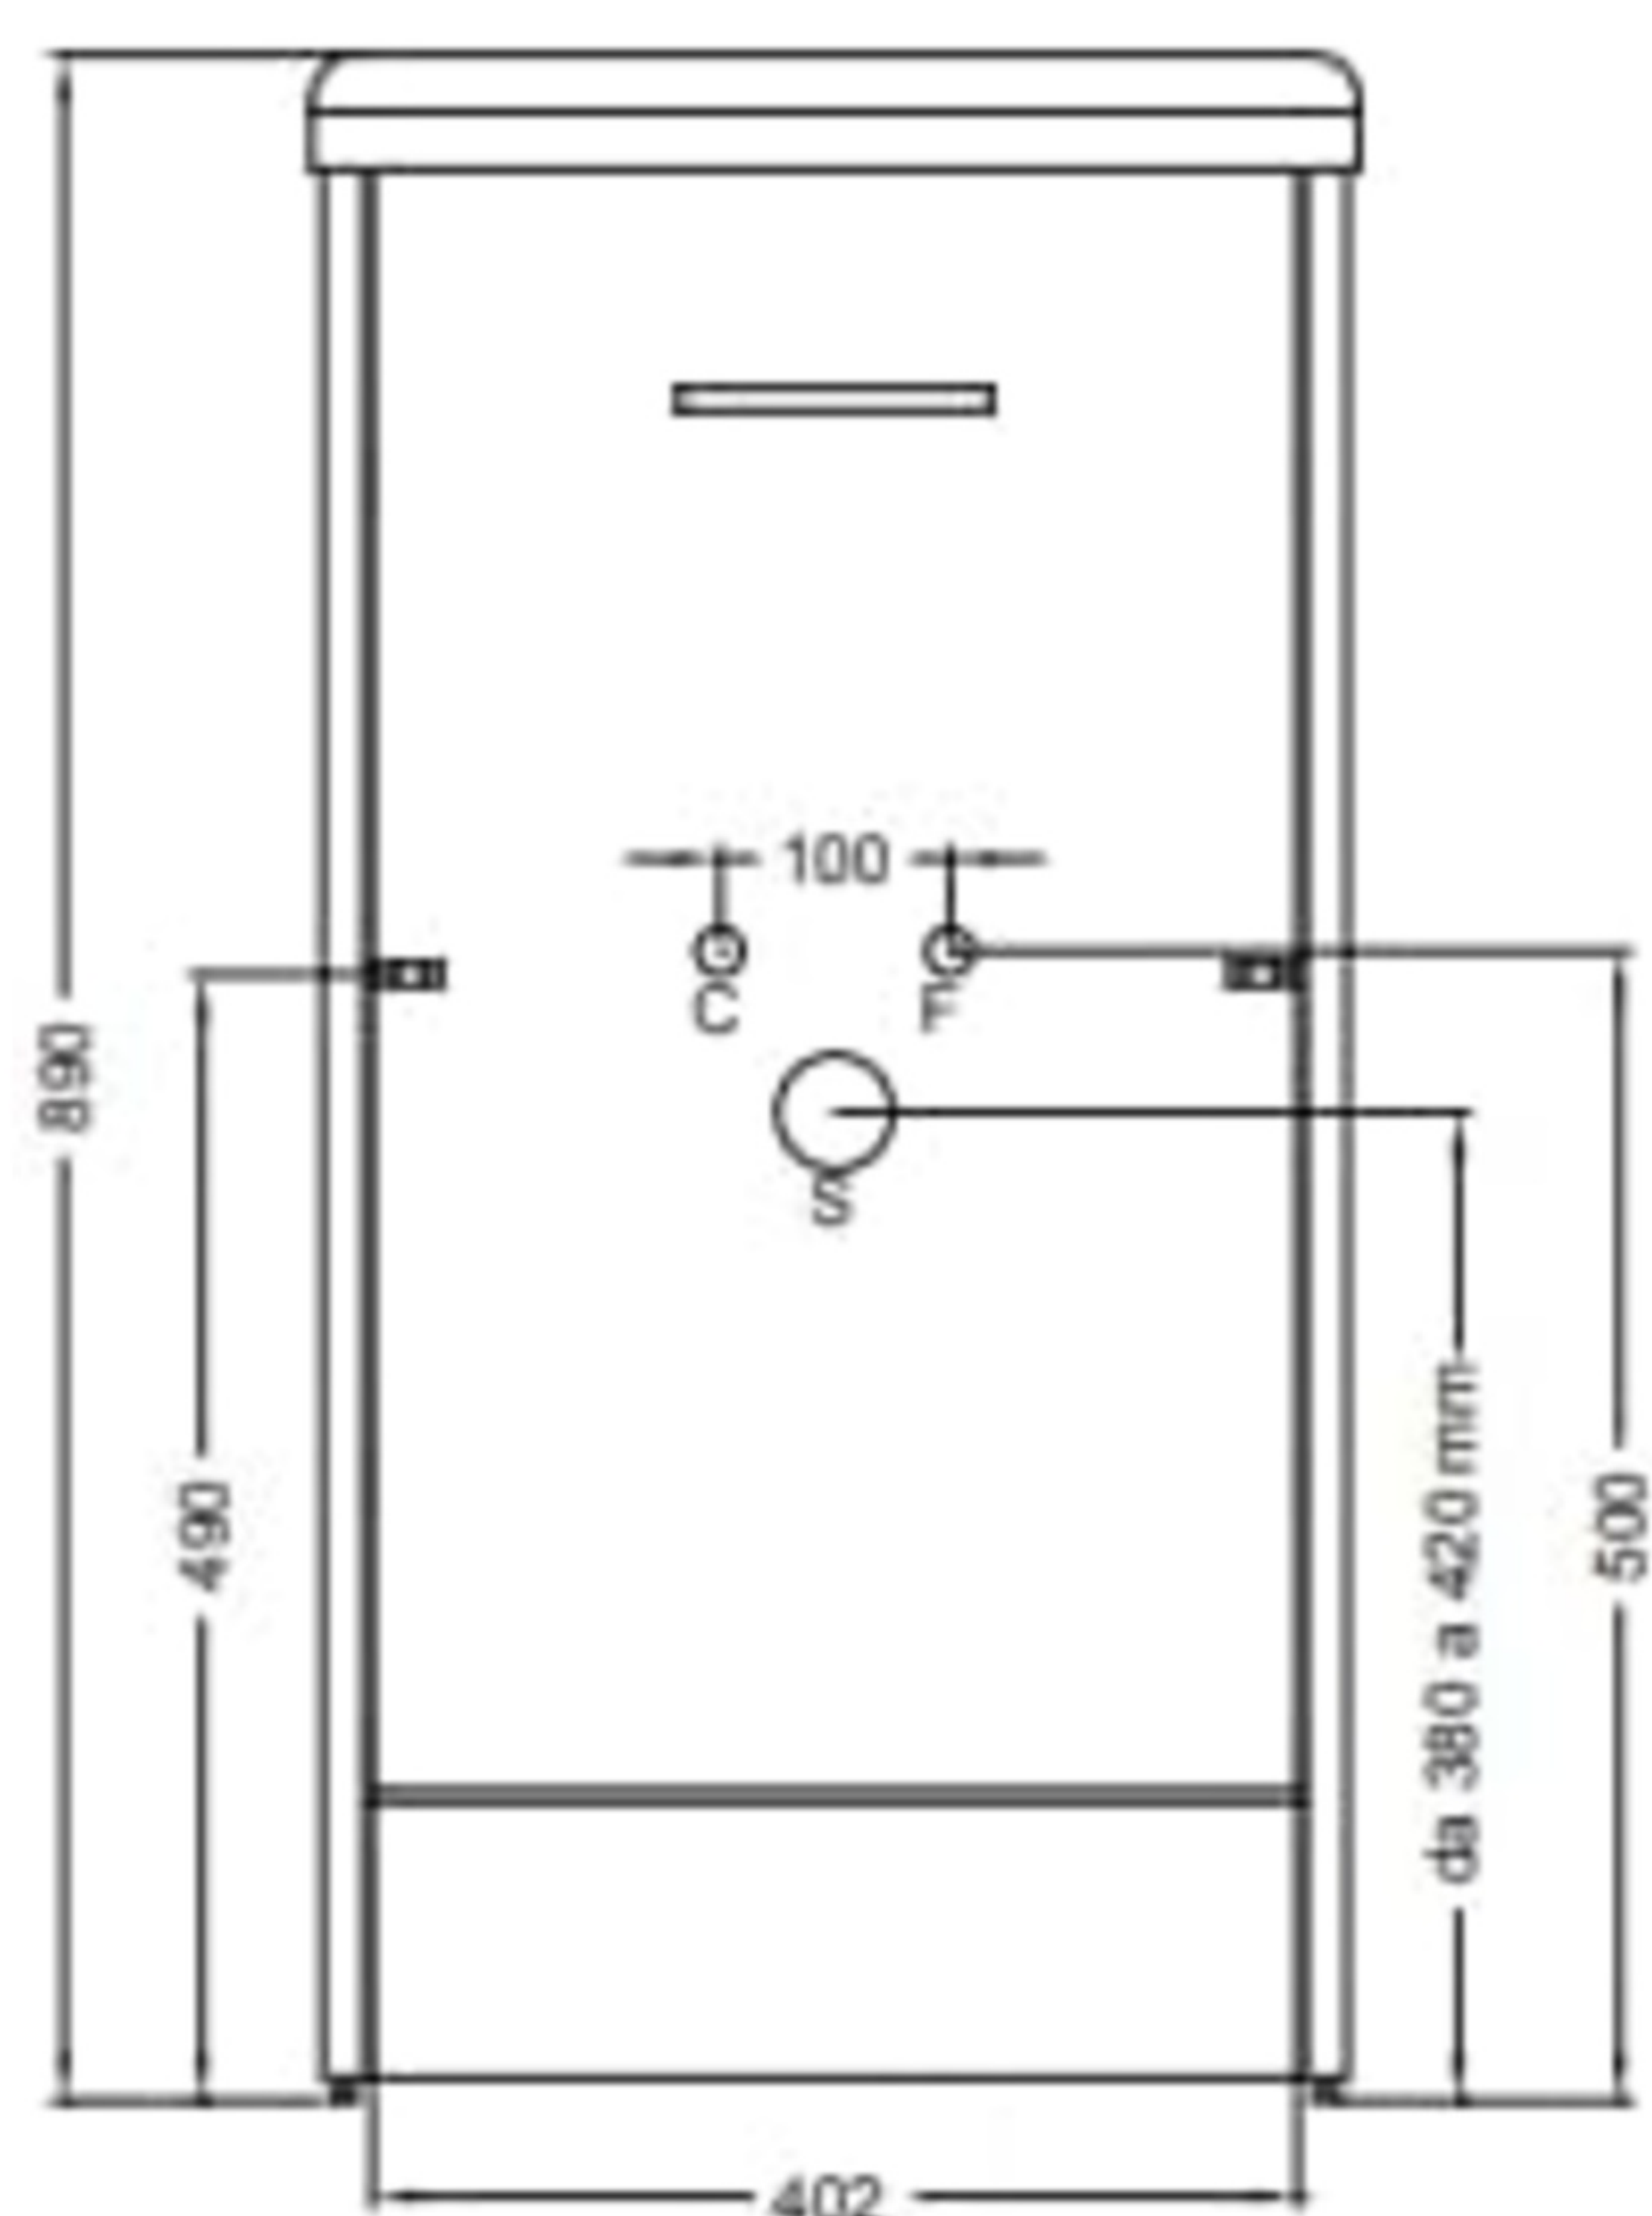

VISTA FRONTALE

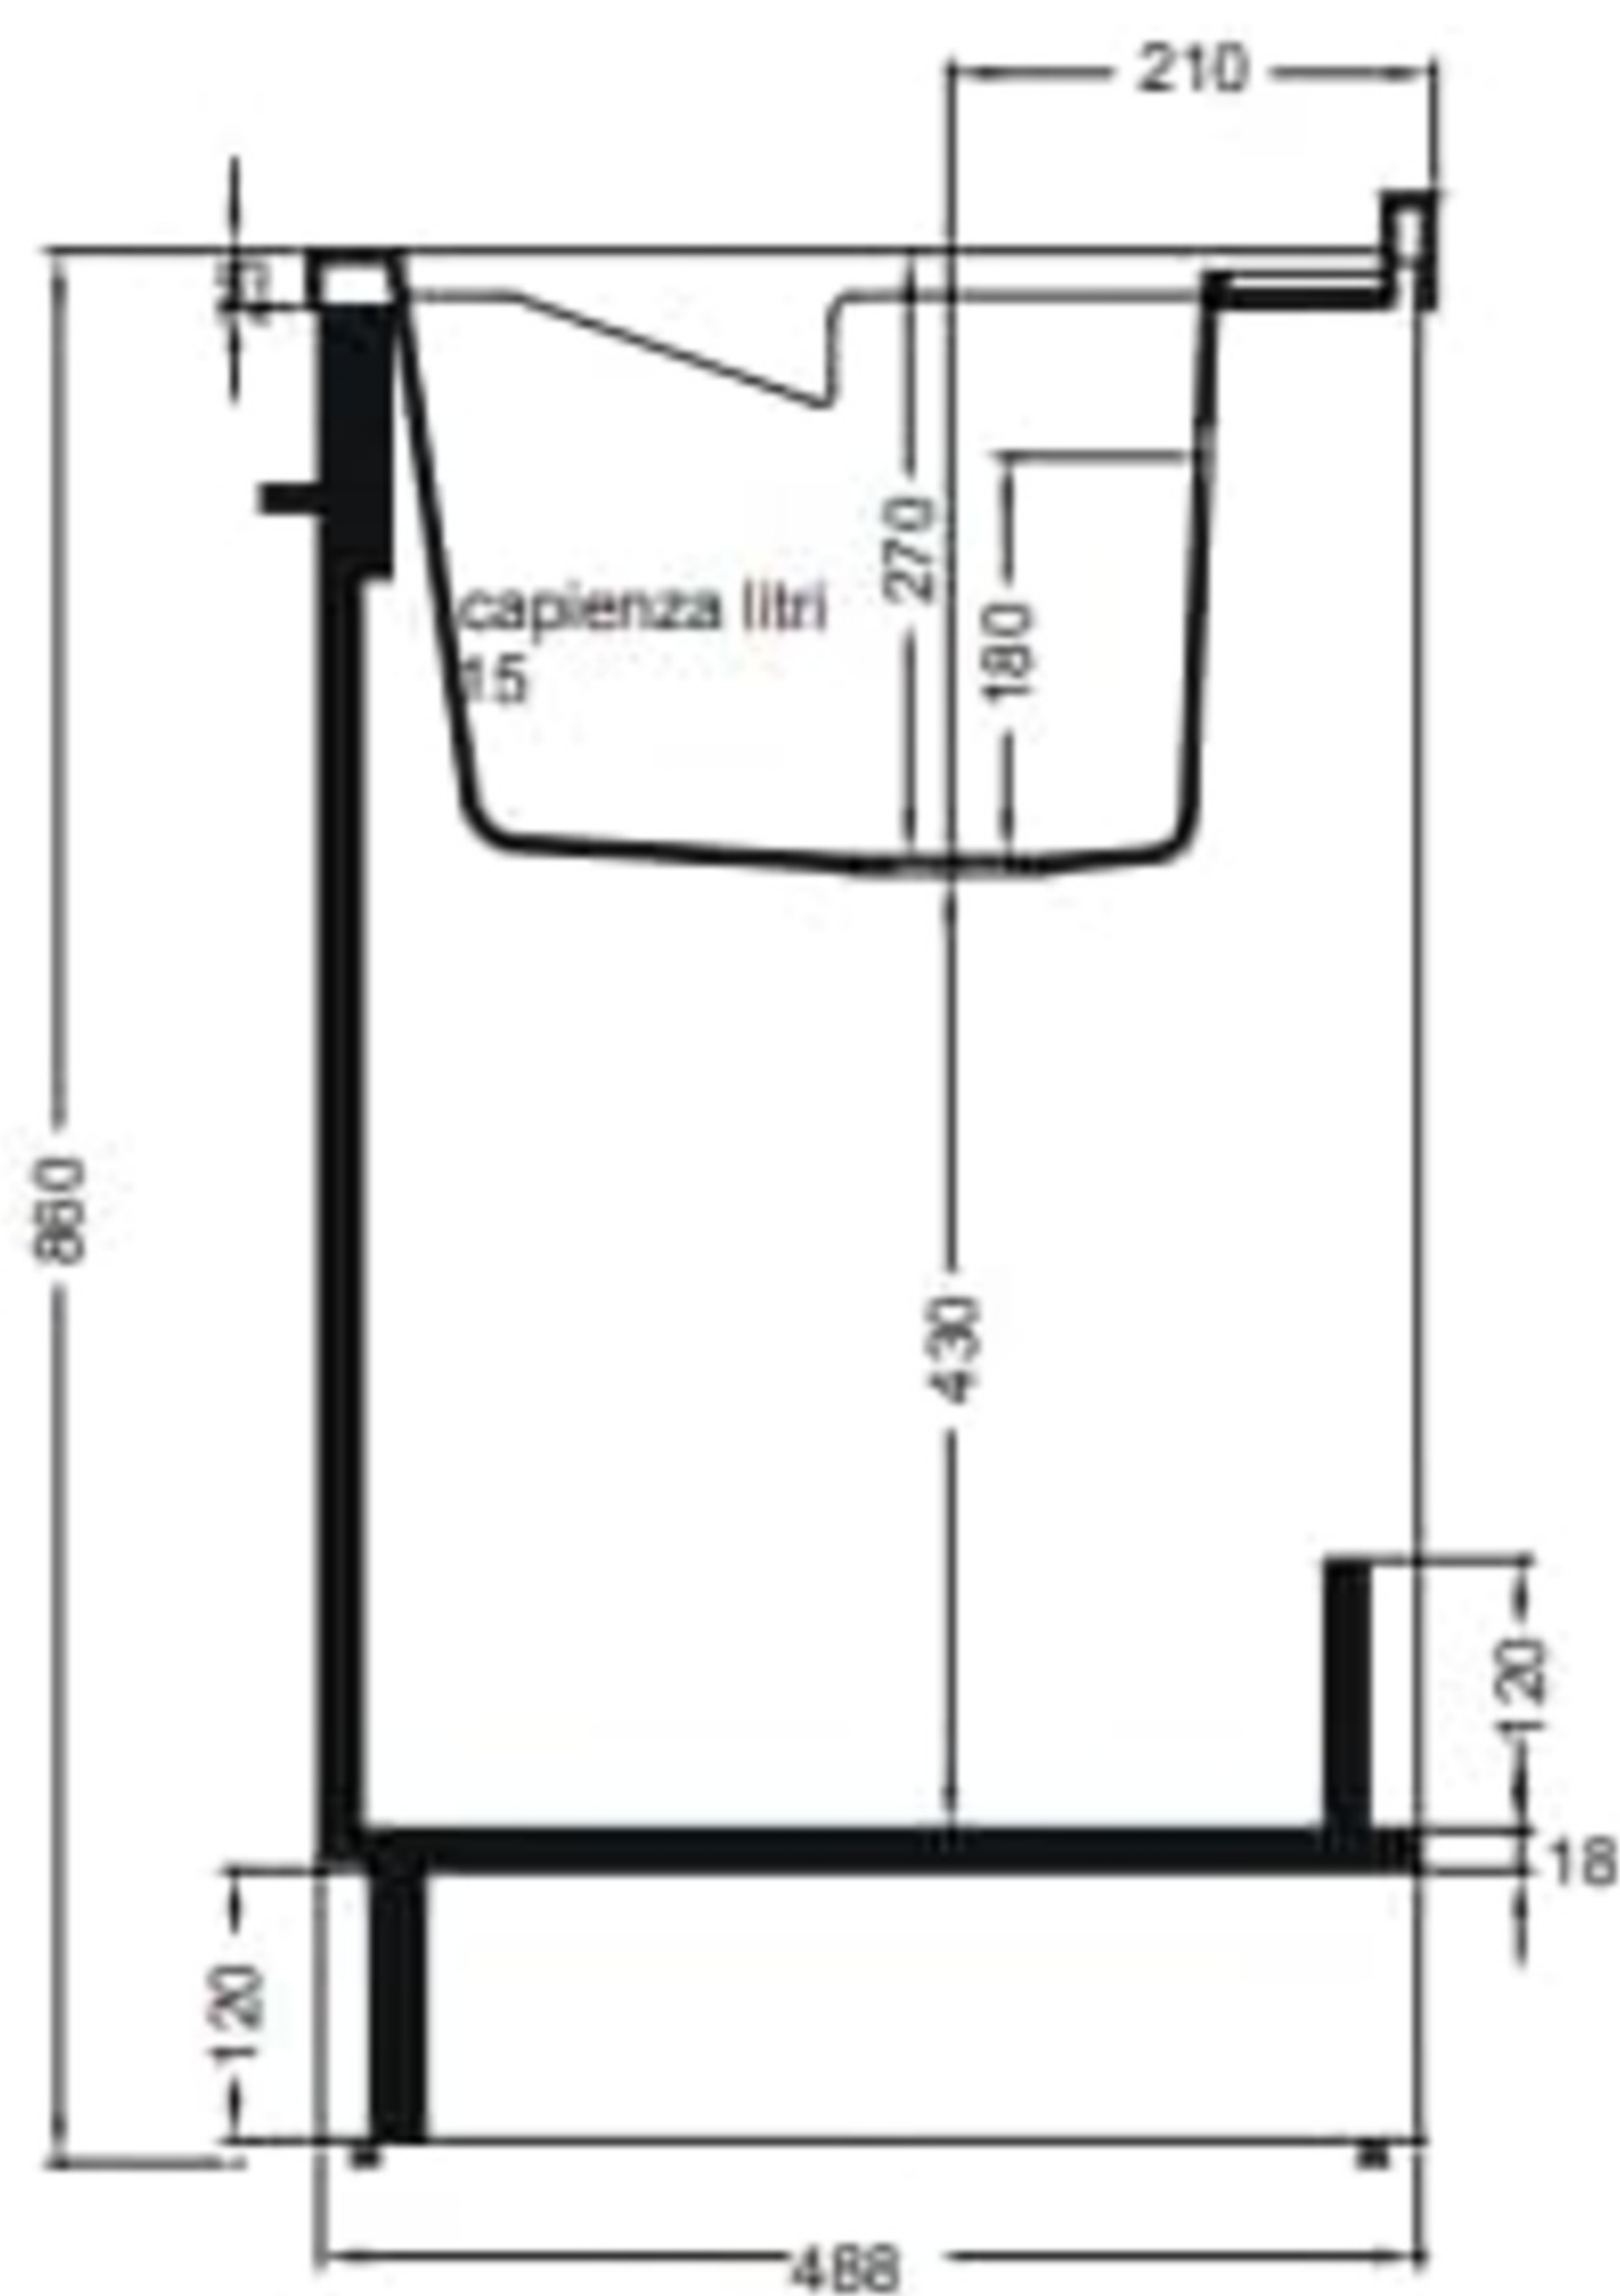

SEZIONE A-A